




BUILDING

B2

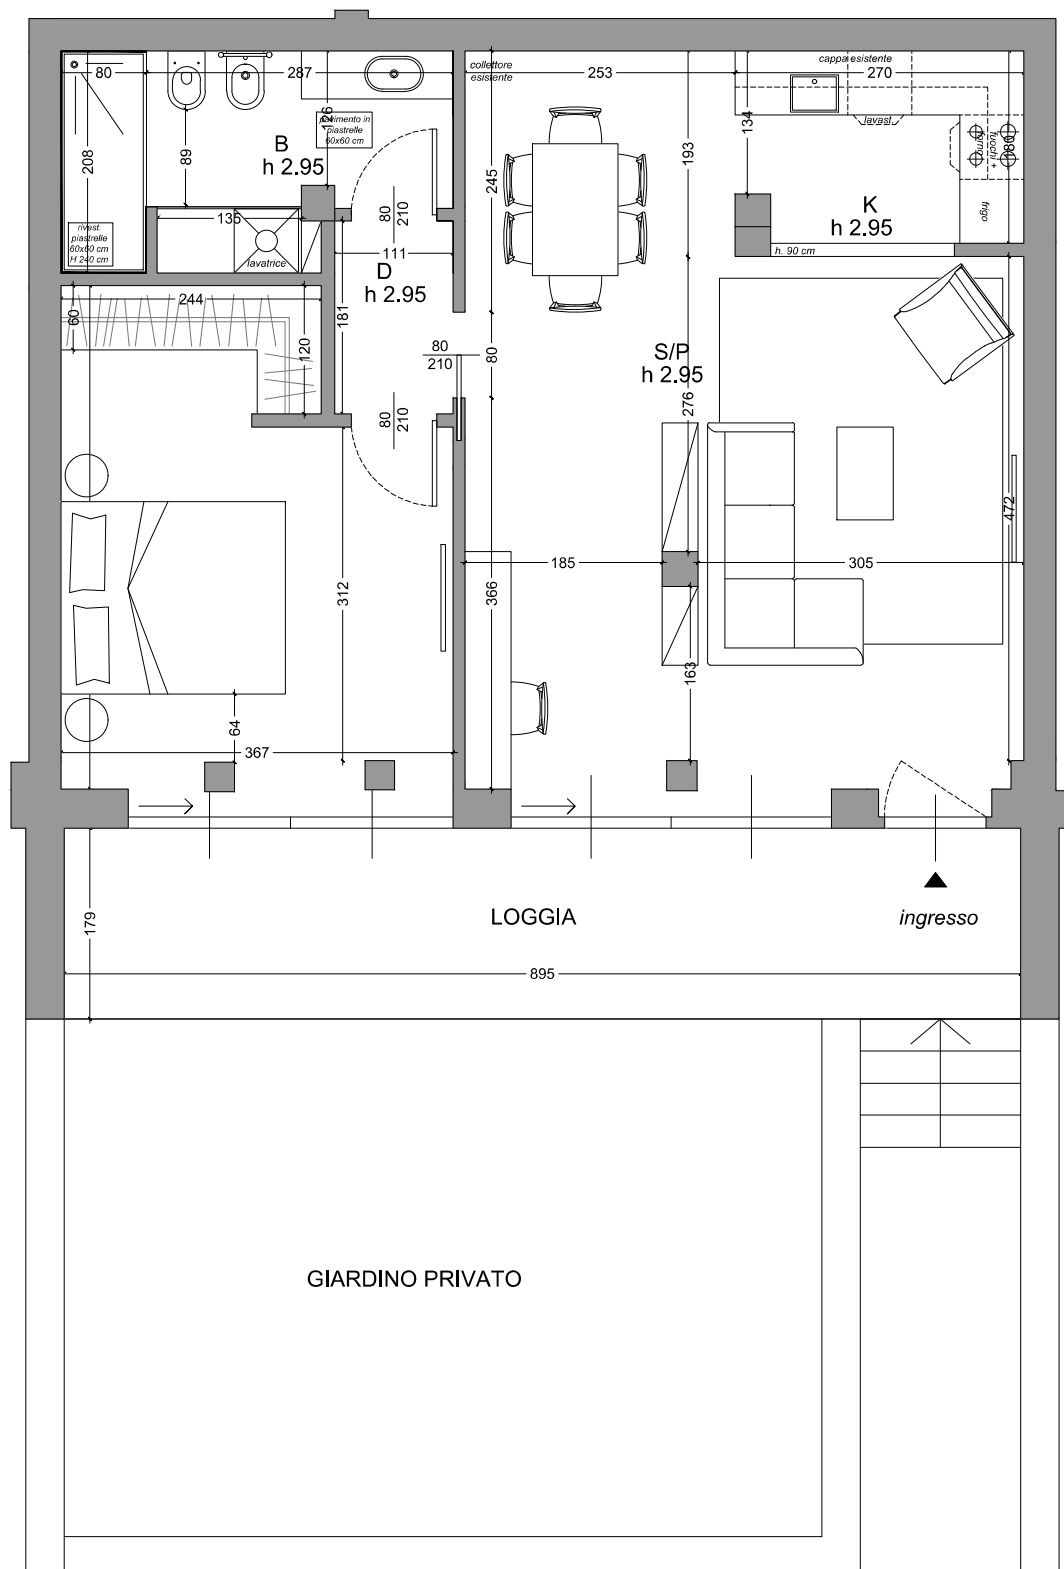

VIA DEI TRANSITI - PLANIMETRIA APP. B2 - PIANO SECONDO
PROGETTO - SCALA 1:50



N.B. Tutte le dimensioni riportate nei disegni devono essere verificate in loco. Eventuali errori riscontrati sulle tavole sono da riportare immediatamente al progettista incaricato. Da leggersi in correlazione con i disegni impiantistico-strutturali. Tutte le misure devono essere verificate da fornitori e allestitori. La riproduzione del presente disegno è vietata.